A - A

pik. 0 + 400 (po południowej stronie ul.Ostrobramskiej)

Δ_H= 8,50 m

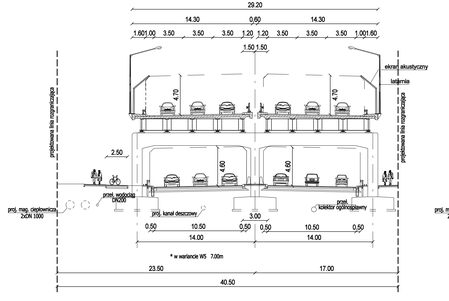

B - B

pik. 0 + 680 (po południowej stronie ul.Jubilerskiej)

Δ_H= 8,50 m

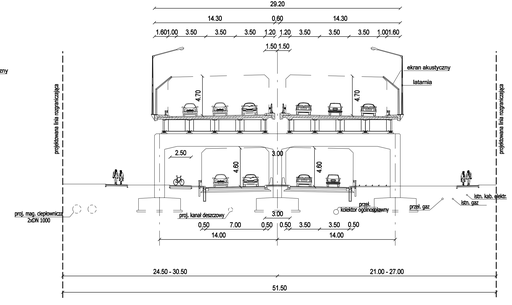

C - C

pik. 0 + 860 (rejon ul.Łukowskiej)

Δ_H= 8,00 m

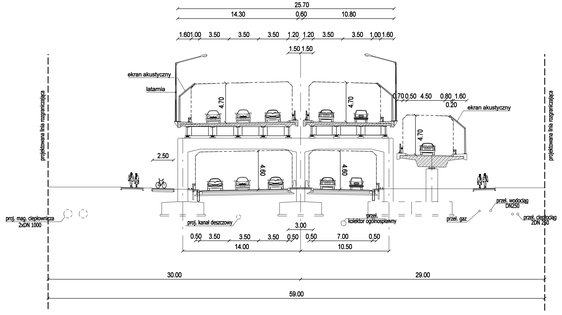

D - D

pik. 1 + 220 (po południowej stronie ul.Grochowskiej)

Δ_H= 8,00 m

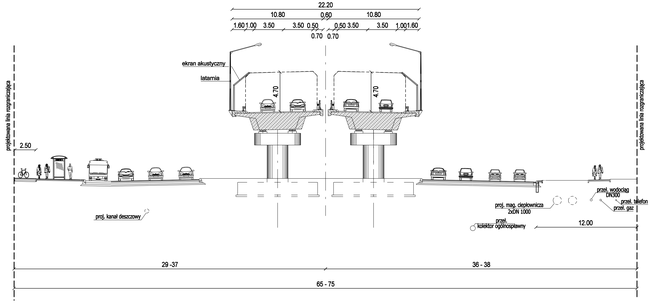

PRZEKROJE POPRZECZNE

1 : 200

BIURO PLANOWANIA ROZWOJU WARSZAWY SPÓŁKA AKCYJNA

Tytuł opracowania: z Trasą Siekierkowską oraz ulicami Dietlorzanką i Grochowską	Koncepcja rozwiązania węzła Trasy Olszynki Grochowskiej	ETAP I
	ZAMÓWIENIE UZUPEŁNIAJĄCE	
Tytuł rysunku: Przekroje poprzeczne	Rys. nr 5	Skala: 1:200
Autorzy: mgr inż. Jacek Steinke, mgr inż. Wojciech Salach	PRACOWNIA PROJEKTÓW TRANSPORTOWYCH	Symbol oprac.: I-PT-44/2009
	Kierownik pracowni: mgr inż. Sławomir Monikiewicz	Umowa nr: BDiB/I-2-5/BJ-16/09